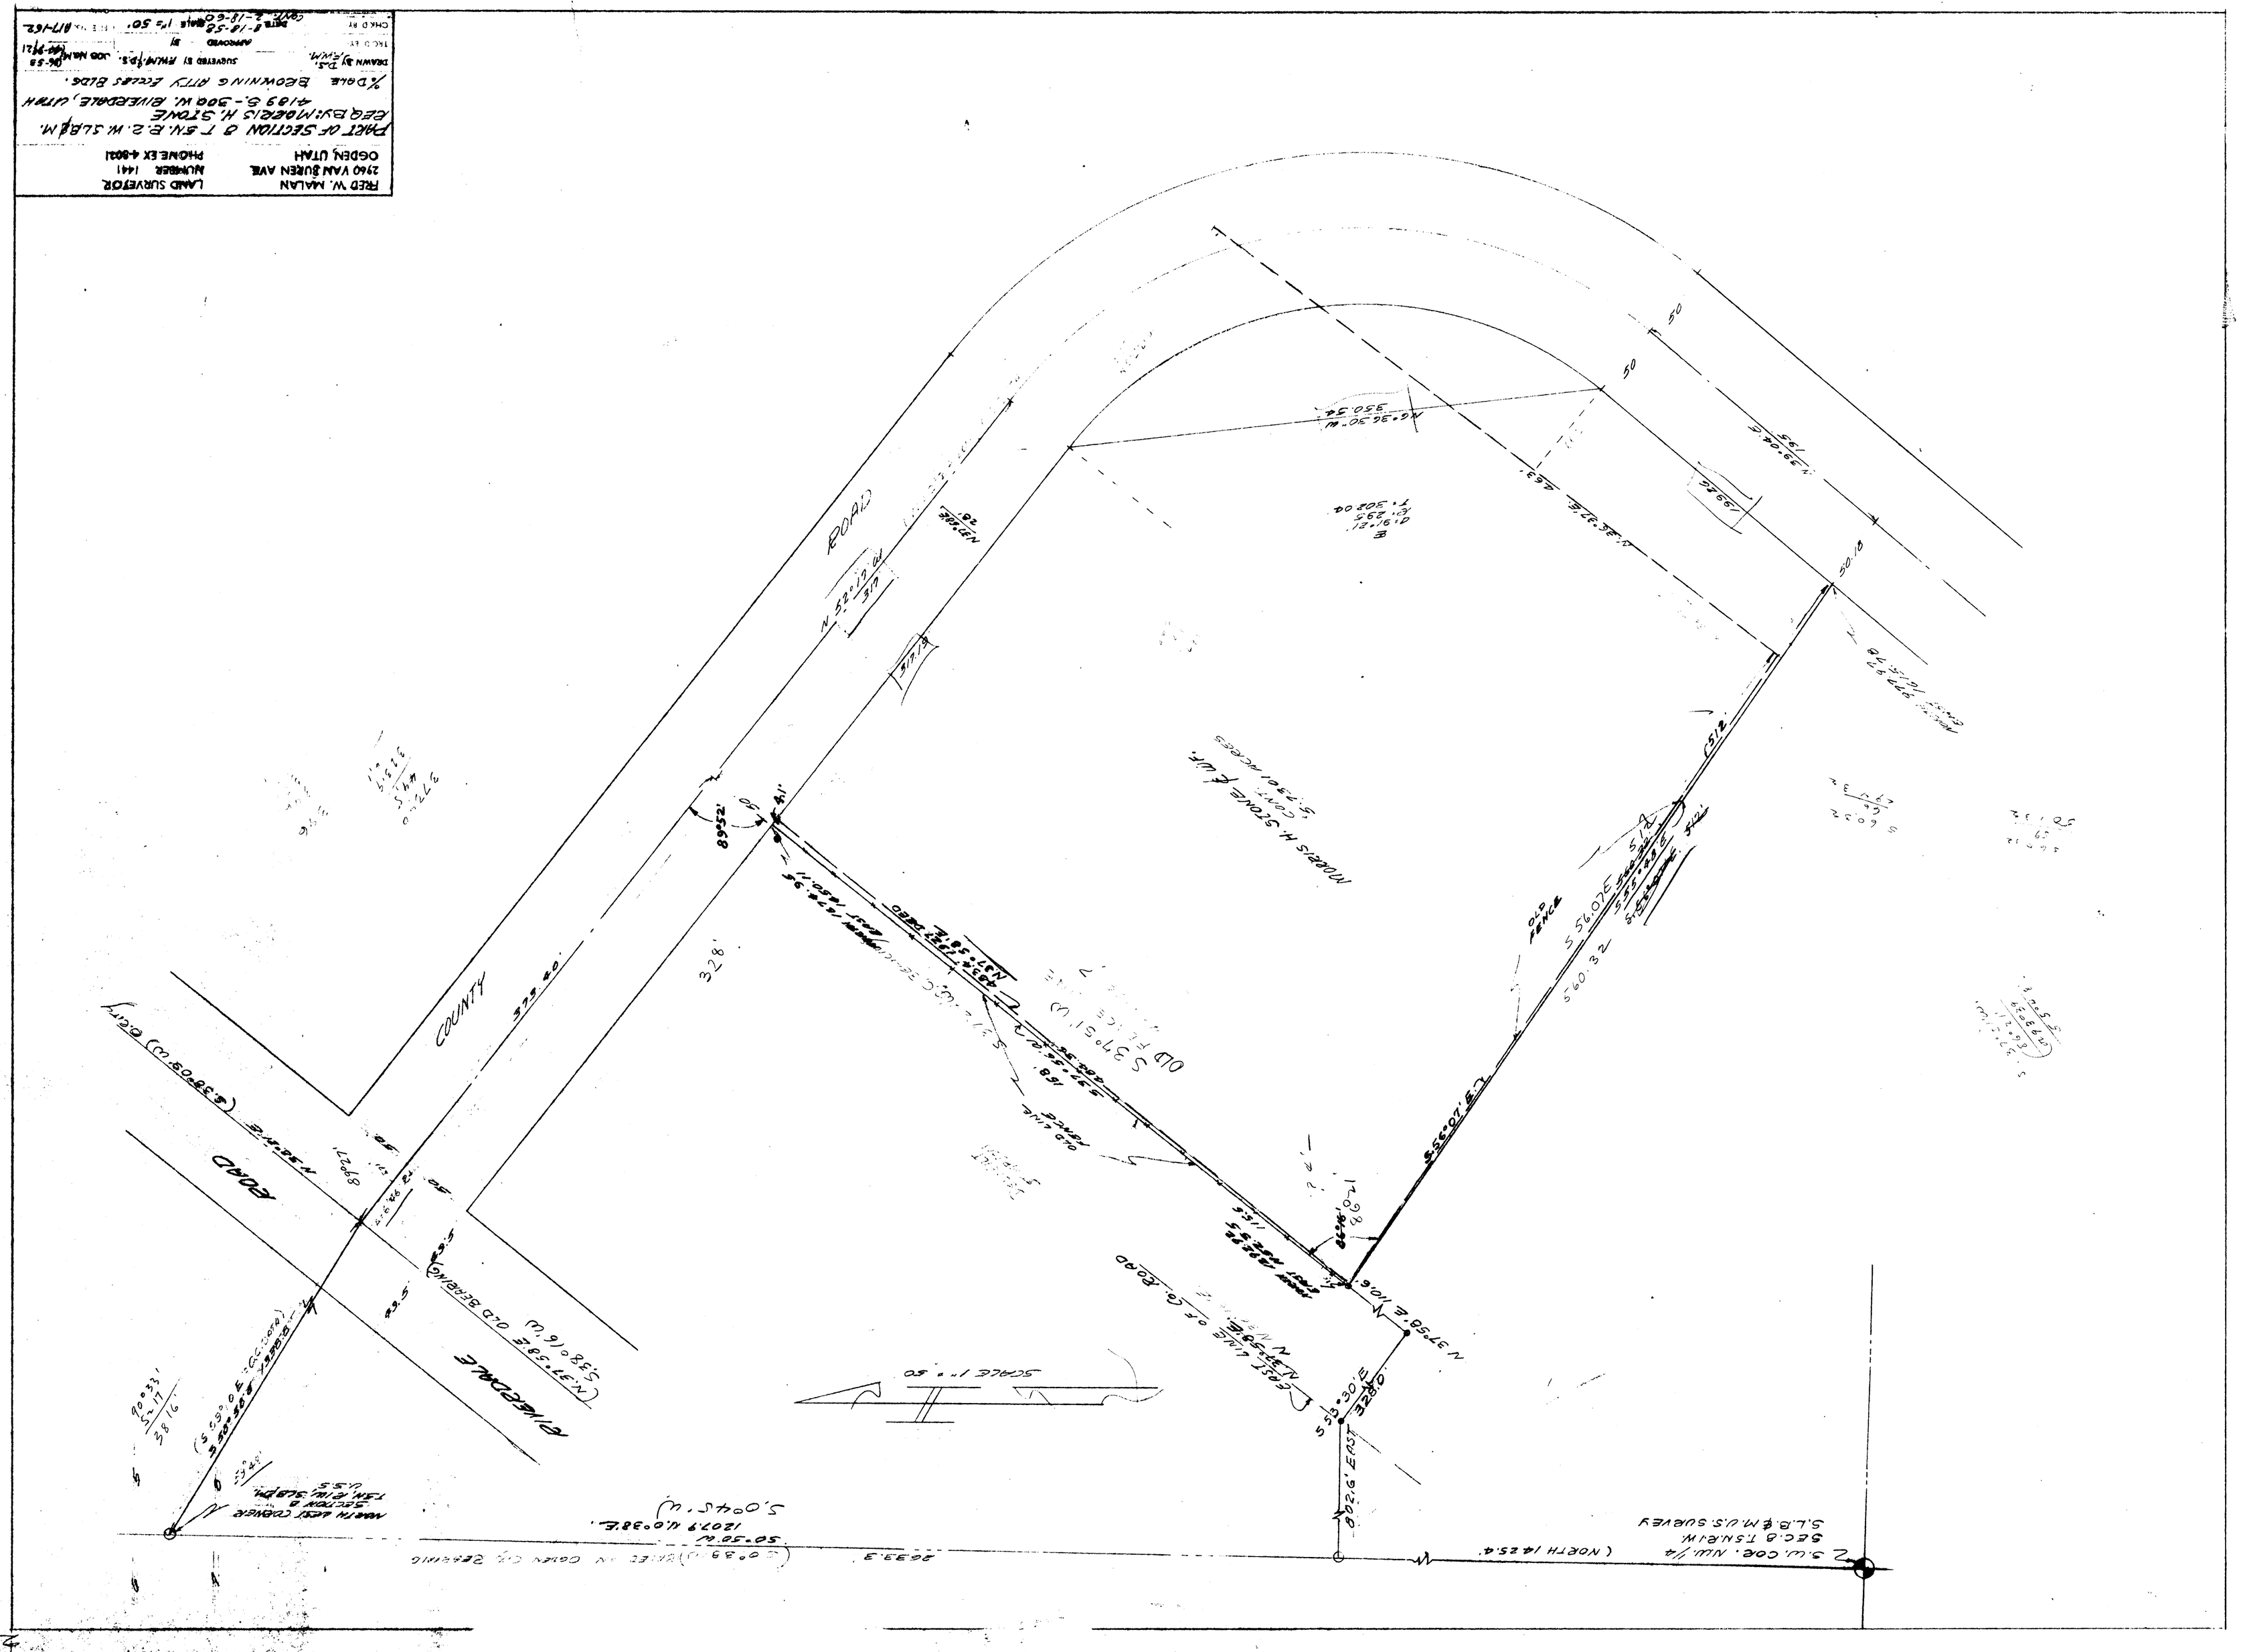
REED W. MALAN
2960 VAN BUREN AVE.
OGDEN, UTAH
LAND SURVEYOR
NUMBER 1441
PHONE EX 4-8021
PART OF SECTION 8 T 5N. R. 2. W. S.L.B.&M.
EEQ BY: MODERIS H. STONE
4109 S. - 300 W. RIVERDALE, UTAH
% DOLE BROWNING ATTY ECCLES BLDG.
DRAWN BY T.S.
SURVEYED BY F.W.M. & P.S.
JOB NAME
TRACE
APPROVED BY
DATE 8-18-58
SCALE 1" = 50'
CHKD BY
COPY 2-18-60
BIT-162
N 39°04'E
195
50
50
50.10
N 35°37'E 463'
N 46°36'30" W
350.34'
N 37°58'E 110.6
S 55°30'E
328.0
N 37°58'E
S 56°07'E
560.32
S 37°51'W
OLD FENCE
OLD FENCE
S 37°51'W
168'
S 37°54'20"
328'
89°52'
N 37°58'E
S 38°16'W
N 34°14'E
(S 38°09' W) Every
ROAD
COUNTY
333.40'
N 37°58'E
S 38°16'W
OLD BERMWD
RIVERDALE
SCALE 1" = 50'
EAST LINE OF C. ROAD
N 1°38'E
S 0°44' W
1207.9 N. 0°38'E.
50°50' W
(NORTH 1425.4'
S.L.B.&M. U.S. SURVEY
SEC. 8 T5N R1W
S.W. COR. NW1/4
NORTH EAST CORNER
SECTION 8
T5N, R1W, SLB&M.
U.S.S.
N 37°58'E
S 38°16'W
(S 38°09' W)
S 0°44' W
1207.9 N. 0°38'E.
S 0°44' W
S 0°44' W
S 0°44' W