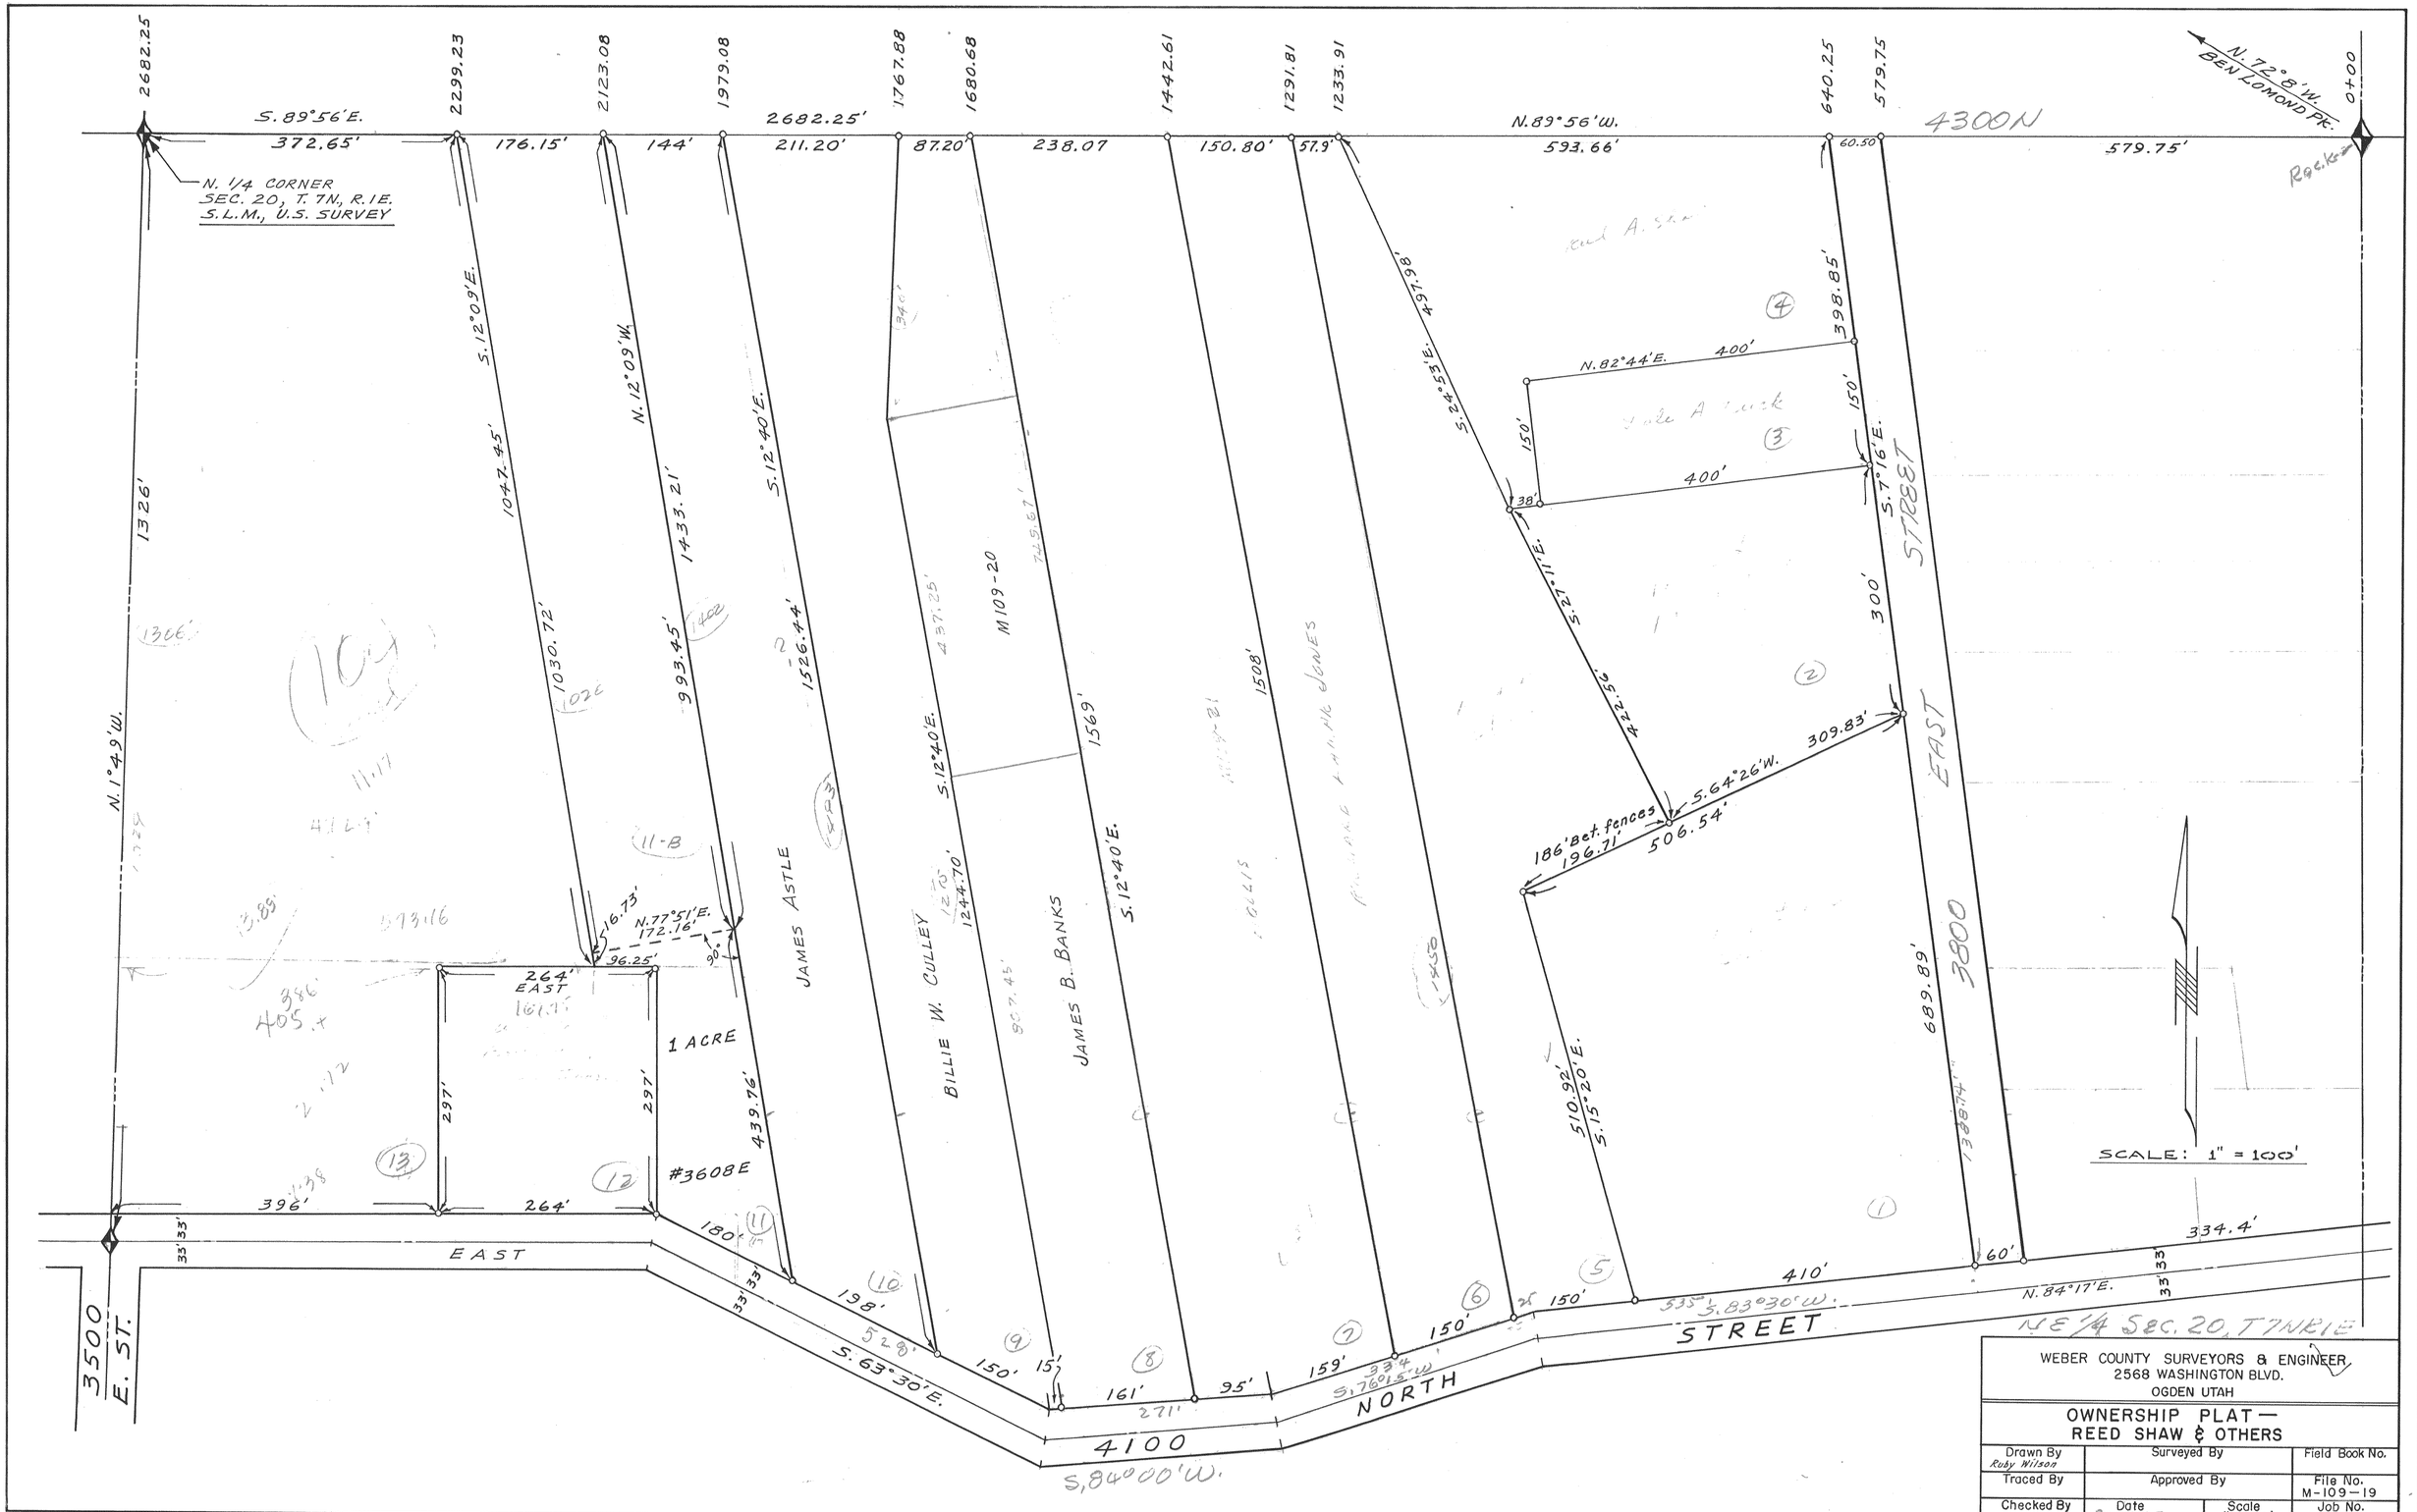
N. 1/4 CORNER
SEC. 20, T. 7N., R. 1E.
S.L.M., U.S. SURVEY
S. 89°56'E.
N. 89°56'W.
4300N
N. 72° 8' W.
BEN LOMOND PK.
0+00
Reed A. Shaw
Yale A. Luck
JAMES ASTLE
BILLIE W. CULLEY
JAMES B. BANKS
M109-20
1 ACRE
#3608E
264' EAST
EAST
3500
E. ST.
4100
NORTH
STREET
EAST
3800
STREET
S. 63°30'E.
S. 84°00'W.
N. 84°17'E.
S. 83°30'W.
186' Bet. fences
SCALE: 1" = 100'
NE 1/4 SEC. 20, T7N R1E
WEBER COUNTY SURVEYORS & ENGINEER
2568 WASHINGTON BLVD.
OGDEN UTAH
OWNERSHIP PLAT —
REED SHAW & OTHERS
Drawn By Ruby Wilson
Surveyed By
Field Book No.
Traced By
Approved By
File No. M-109-19
Checked By
Date 8-2-75
Scale 1" = 100'
Job No. M-98-28 & 37
REED SHAW SEC. PARCEL
A17-692