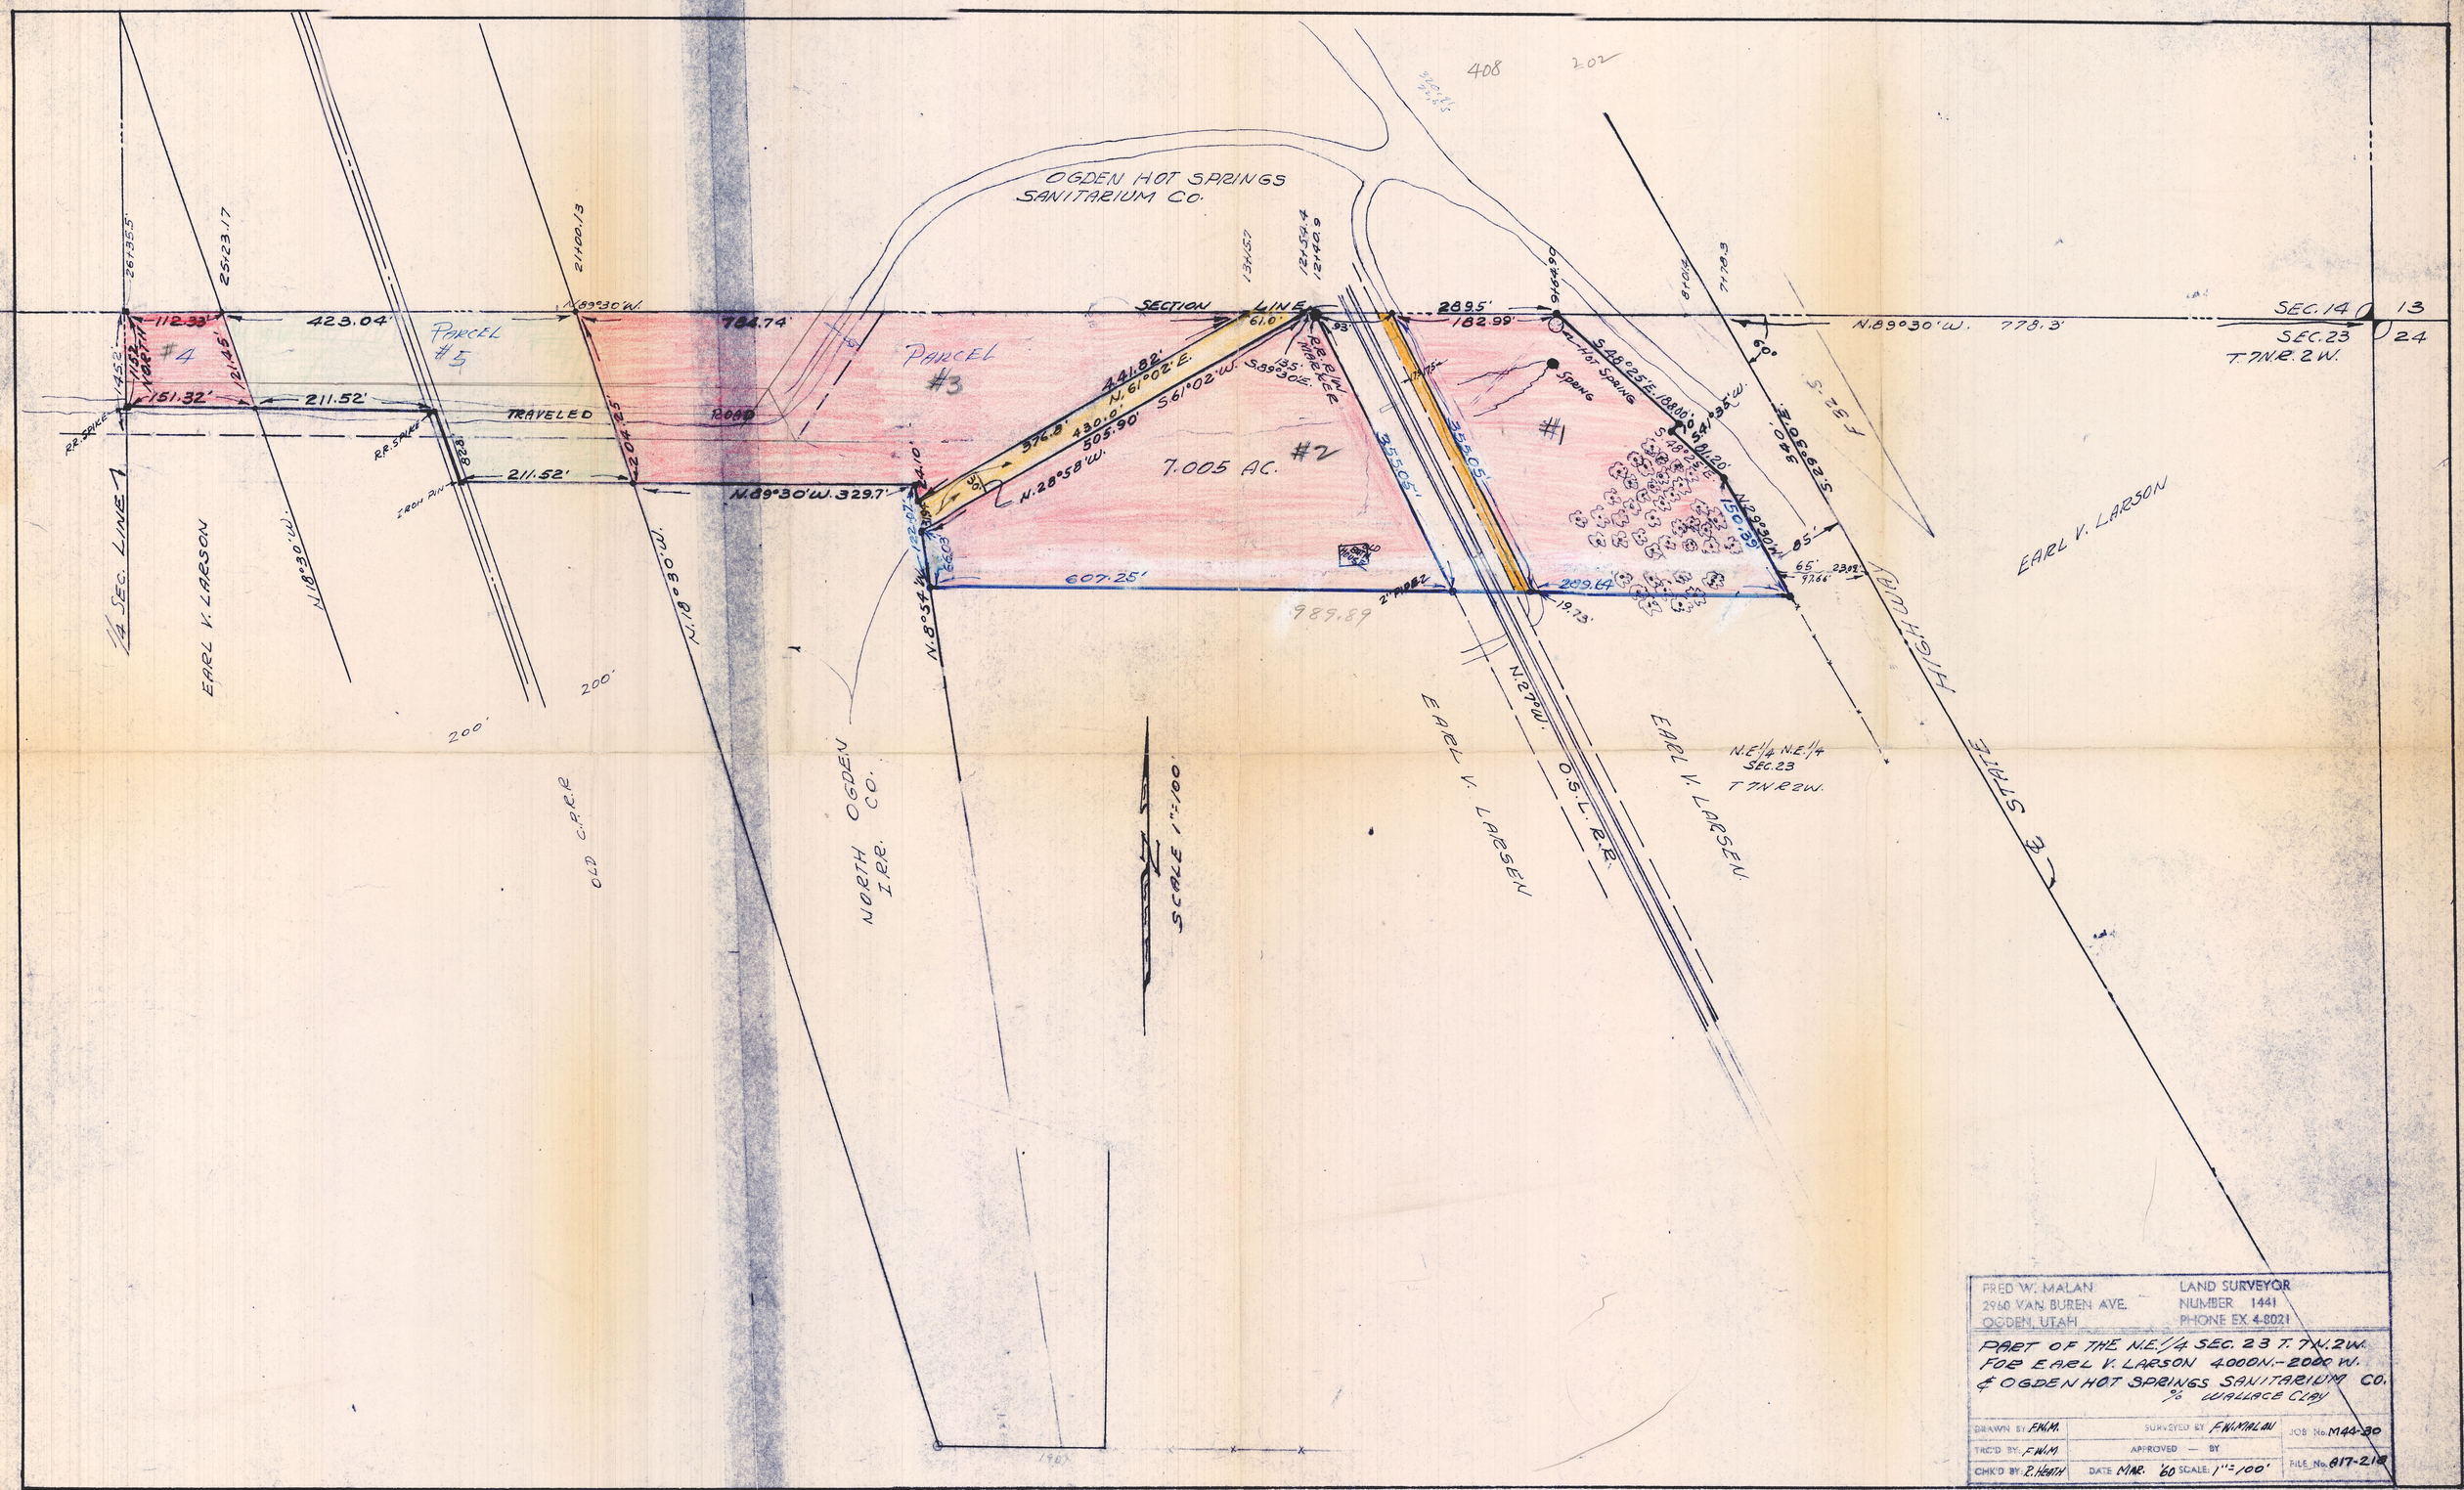
OGDEN HOT SPRINGS SANITARIUM CO.
PARCEL #4
PARCEL #5
PARCEL #3
PARCEL #2
PARCEL #1
7.005 AC.
TRAVELED ROAD
SECTION LINE
P.R. R/W MARKERS
Hot Spring
Spring
SEC. 14
SEC. 23
T. 7 N. R. 2 W.
N.E.1/4 N.E.1/4 SEC. 23 T 7 N. R 2 W.
EARL V. LARSON
NORTH OGDEN I.R.R. CO.
OLD C.R.R.
O.S.L.R.R.
HIGHWAY
1/4 SEC. LINE
SCALE 1" = 100'
FRED W. MALAN
2960 VAN BUREN AVE.
OGDEN, UTAH
LAND SURVEYOR
NUMBER 1441
PHONE EX 4-8021
PART OF THE N.E.1/4 SEC. 23 T. 7 N. 2 W.
FOR EARL V. LARSON 4000 N.-2000 W.
& OGDEN HOT SPRINGS SANITARIUM CO.
% WALLACE CLAY
DRAWN BY F.W.M.
SURVEYED BY F.W.MALAN
JOB No. M44-30
TRC'D BY F.W.M.
APPROVED — BY
CHK'D BY R. HEATH
DATE MAR. '60 SCALE 1" = 100'
FILE No. 817-212