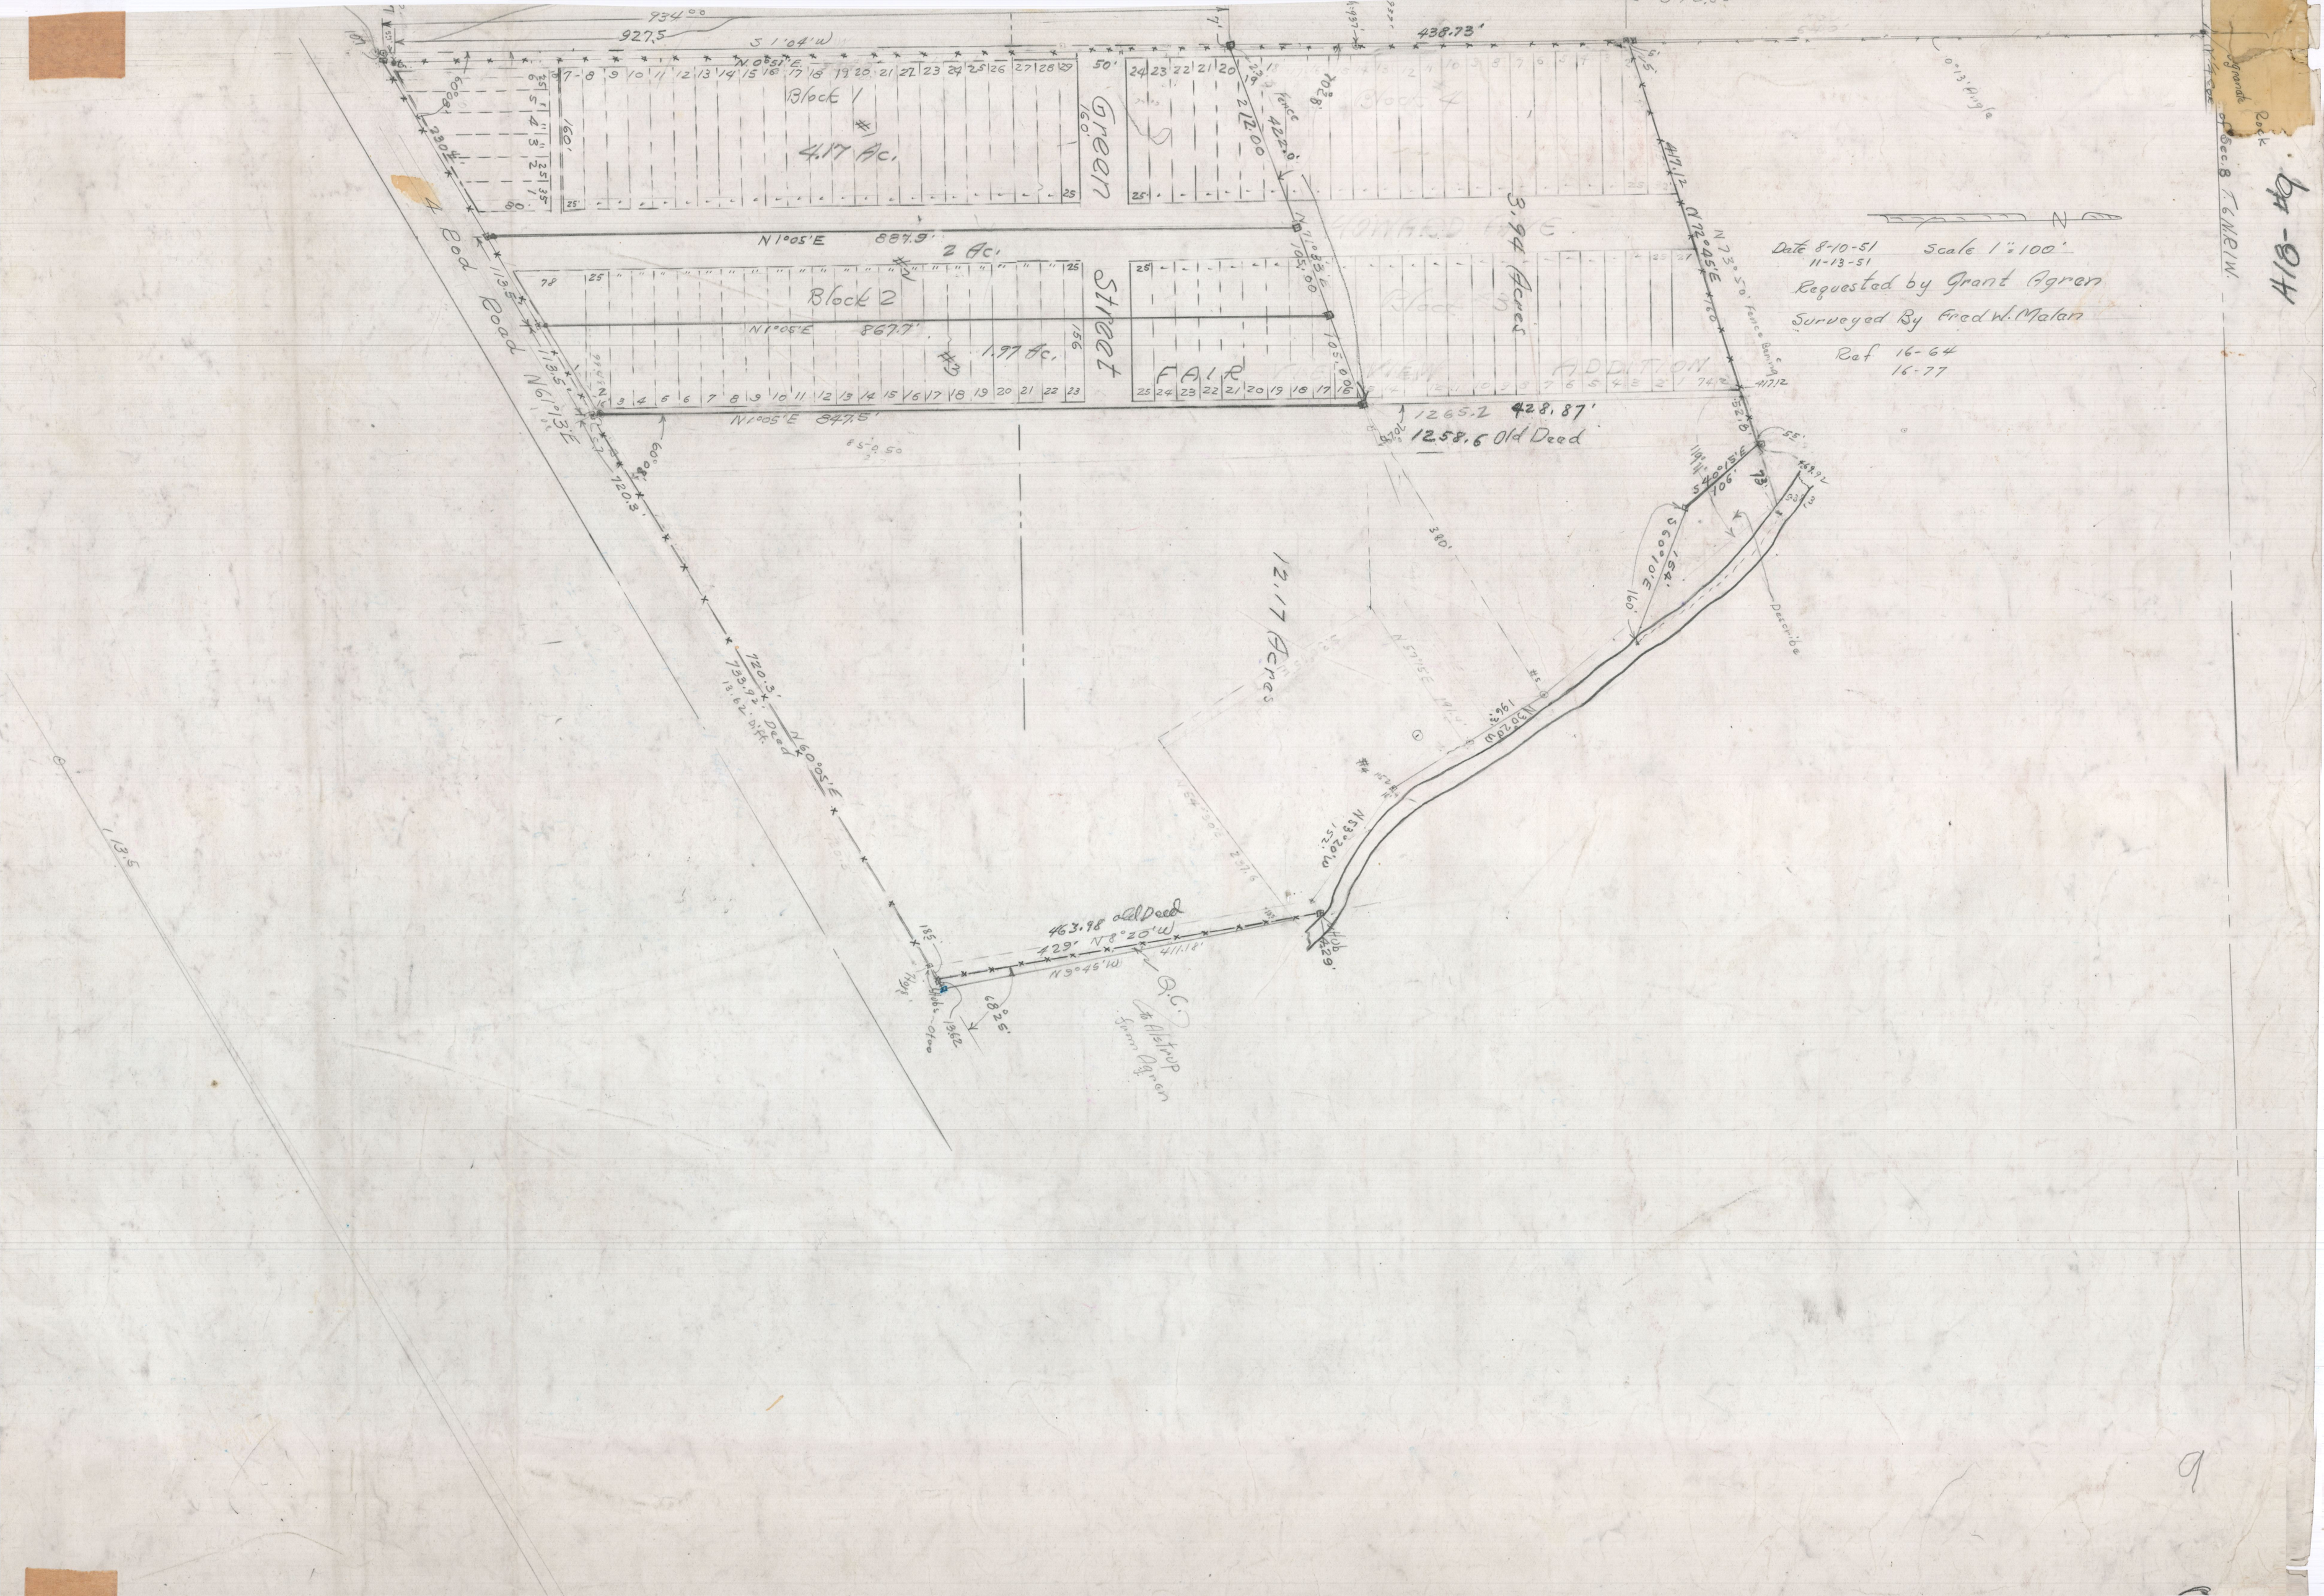
Date 8-10-51
11-13-51
Scale 1" = 100'
Requested by Grant Agren
Surveyed By Fred W. Malan
Ref 16-64
16-77
Block 1
4.17 Ac.
Block 2
2 Ac.
1.97 Ac.
Green Street
FAIR
3.94 Acres
12.17 Acres
Block 4
Block 5
N 1°05'E 887.9'
N 1°05'E 867.7'
N 1°05'E 847.5'
N 0°05'E
S 1°04'W
927.5
934.0
438.73'
428.87'
1265.2
1258.6 Old Deed
463.98 old Deed
429' N 8°20'W
N 9°45'W
411.18'
Q.C. to Alstrop from Agren
4 Rod Road
N 61°13'E
720.3'
729.92' Deed
13.62 diff.
N 8°05'E
Describe
Fence Bent 9
Rock
Sec. 8 T6NR1W

9