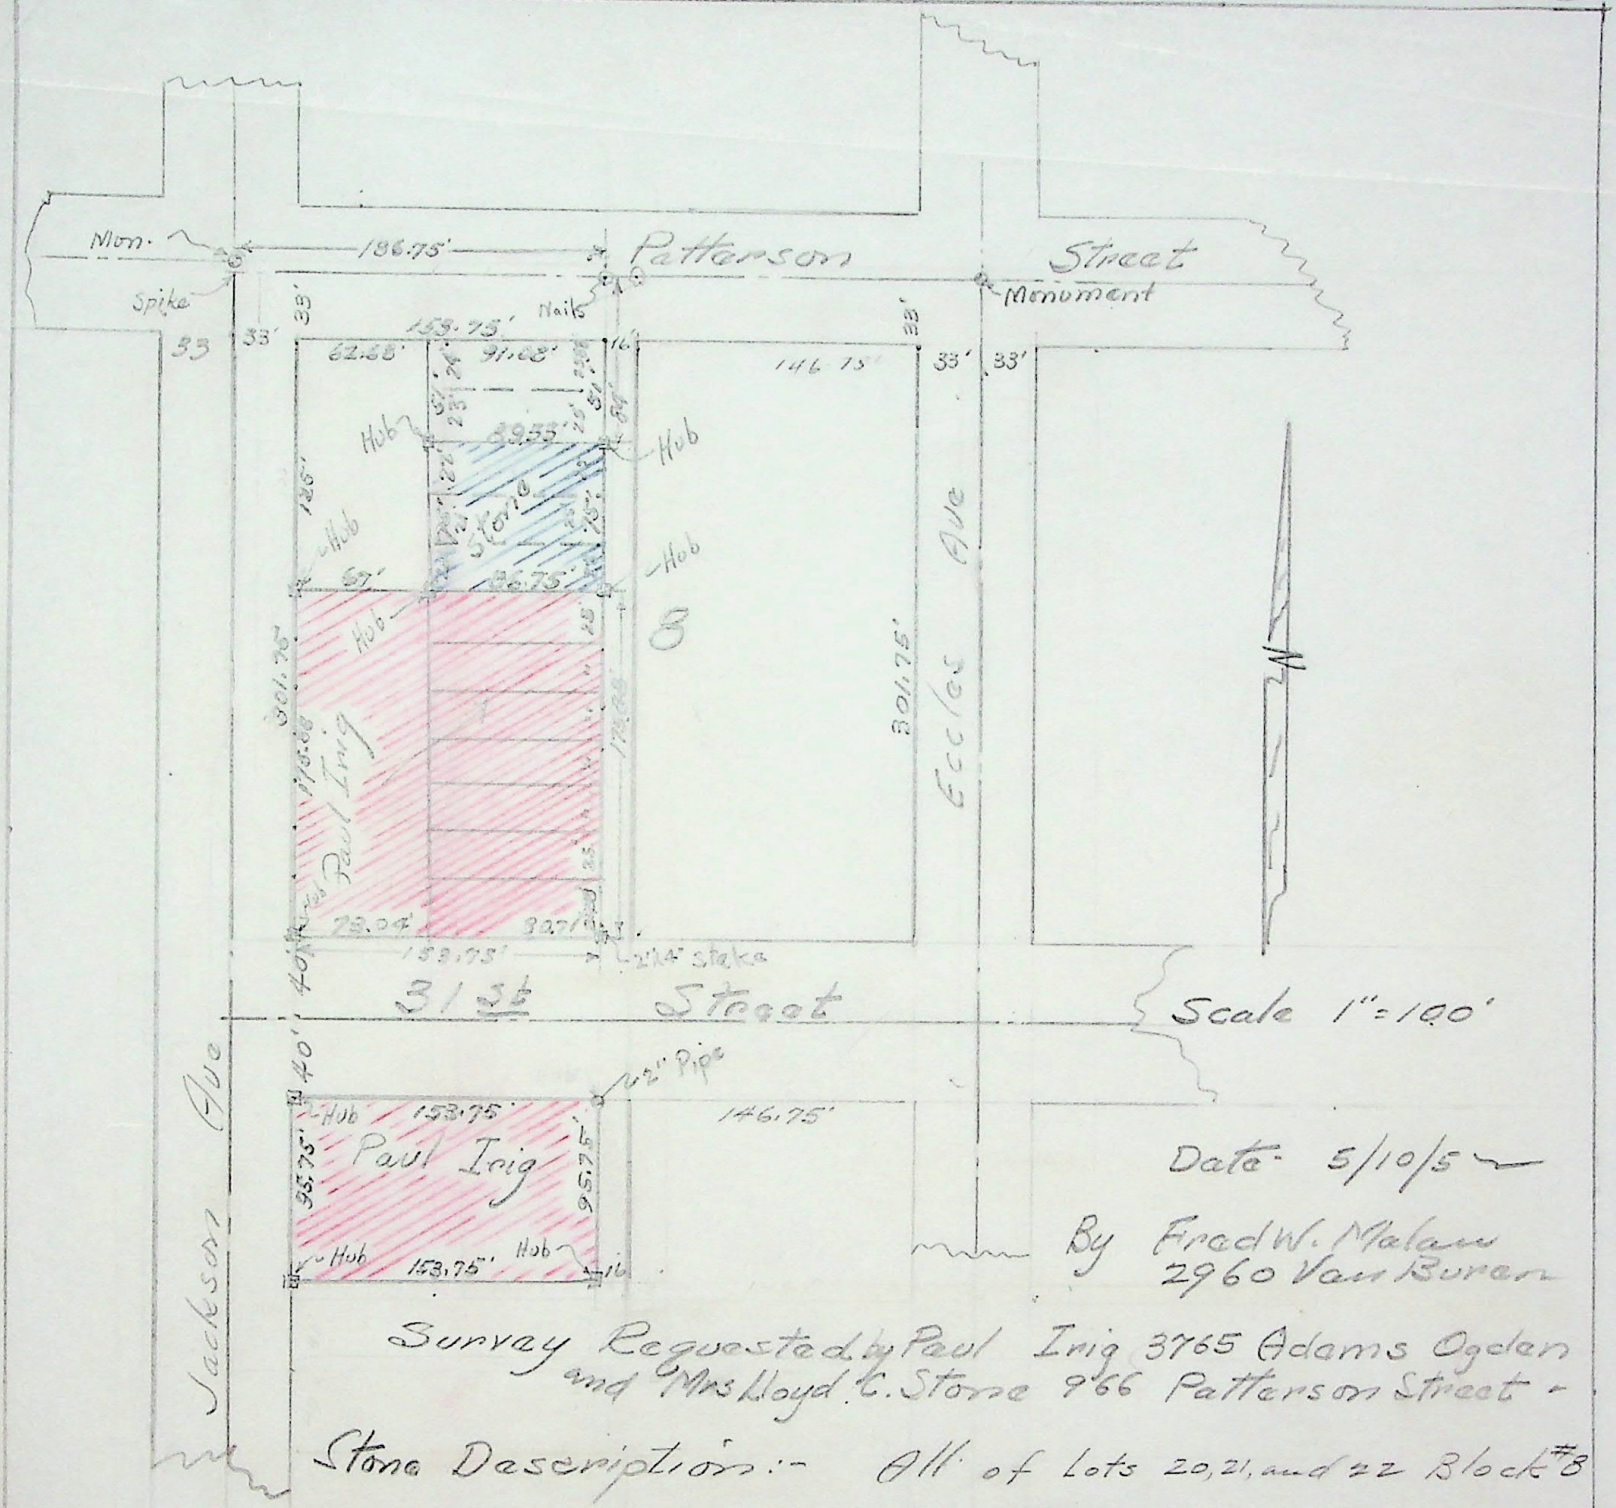
Mon.
186.75'
Patterson
Street
Spike
Nails
Monument
33'
33'
153.75'
62.88'
91.88'
146.75'
33'
33'
Hub
39.55'
Hub
126'
Hub
Store
Hub
67'
26.75'
Hub
8
Hub
301.75'
Paul Inig
Eccles Ave
301.75'
73.04'
32.71'
153.75'
2"x4" stake
40'
31st Street
Scale 1"=100'
40'
Jackson Ave
1/2" Pipe
Hub
153.75'
146.75'
Paul Inig
95.75'
95.75'
Hub
153.75'
Hub
Date 5/10/5
By Fred W. Malan
2960 Van Buren
Survey Requested by Paul Inig 3765 Adams Ogden
and Mrs Lloyd C. Stone 966 Patterson Street
Stone Description:- All of Lots 20, 21, and 22 Block #8
Iliff College Hill O.C. Survey
Sent 1 Print to each 5/16/5

7